


# ТЕХНИЧЕСКИЙ ЧИСТЫЙ ЗДАНИЕ

План 1-го этажа

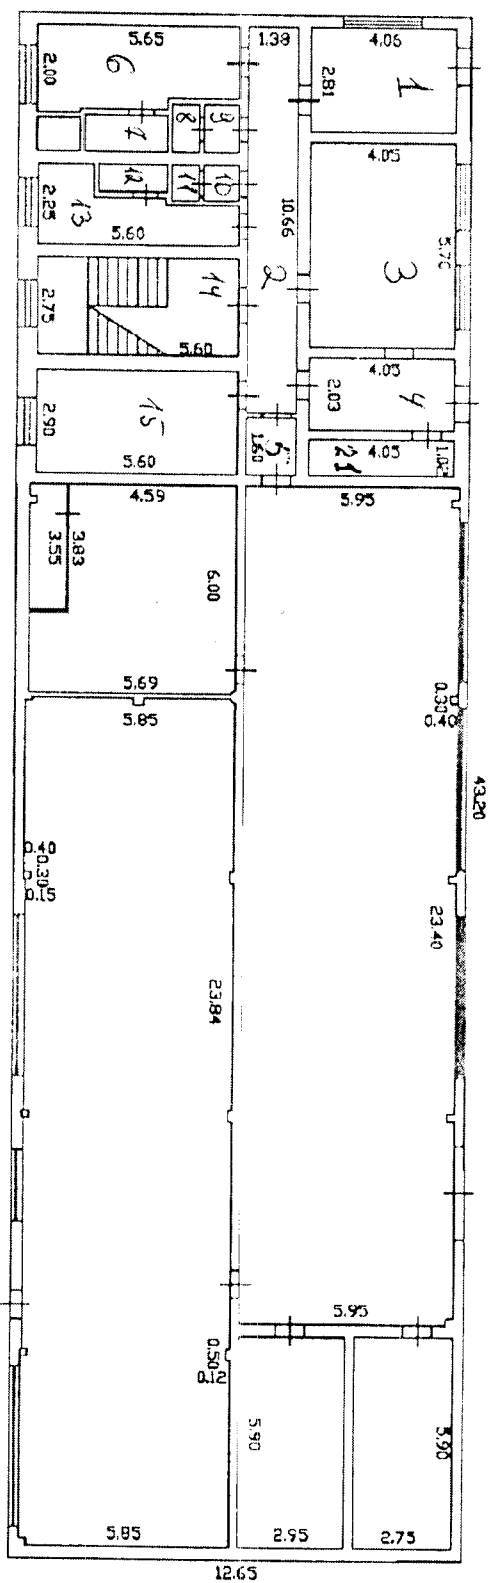

Условные обозначения:

- обозначение окон здания
- стена с дверью и окном




- лестница

Масштаб 1:200

# ТЕХНИЧЕСКИЙ ЧЕРТЕЖ

План 2-го этажа

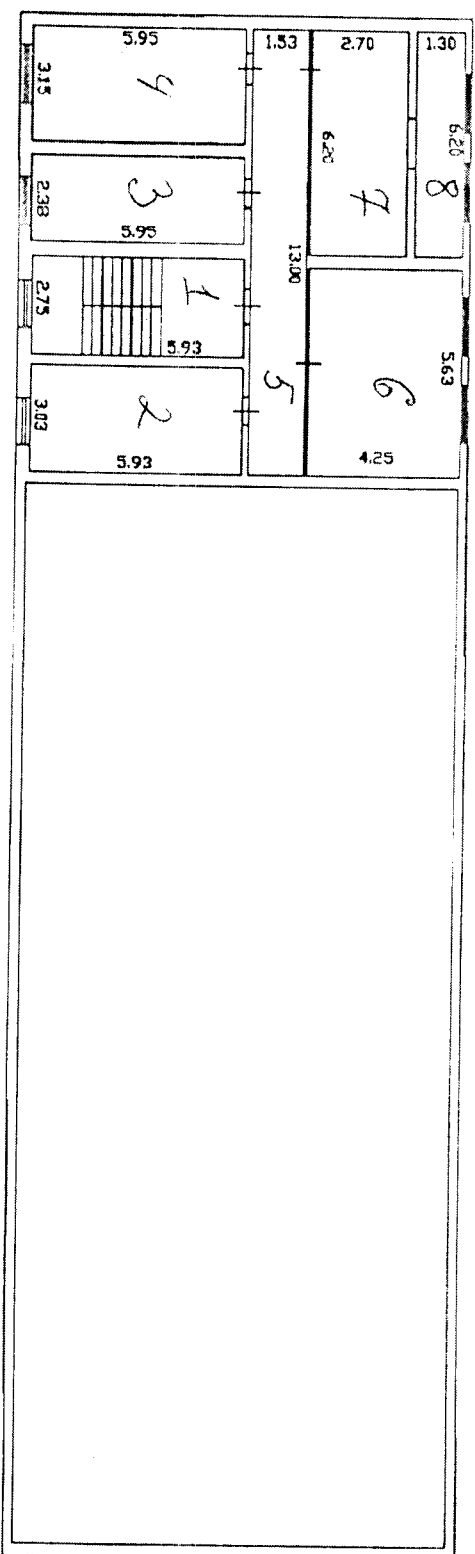

Условные обозначения:

- обштукатуренная стена
- стена с дверью и окном
- лестница

Масштаб 1:200