


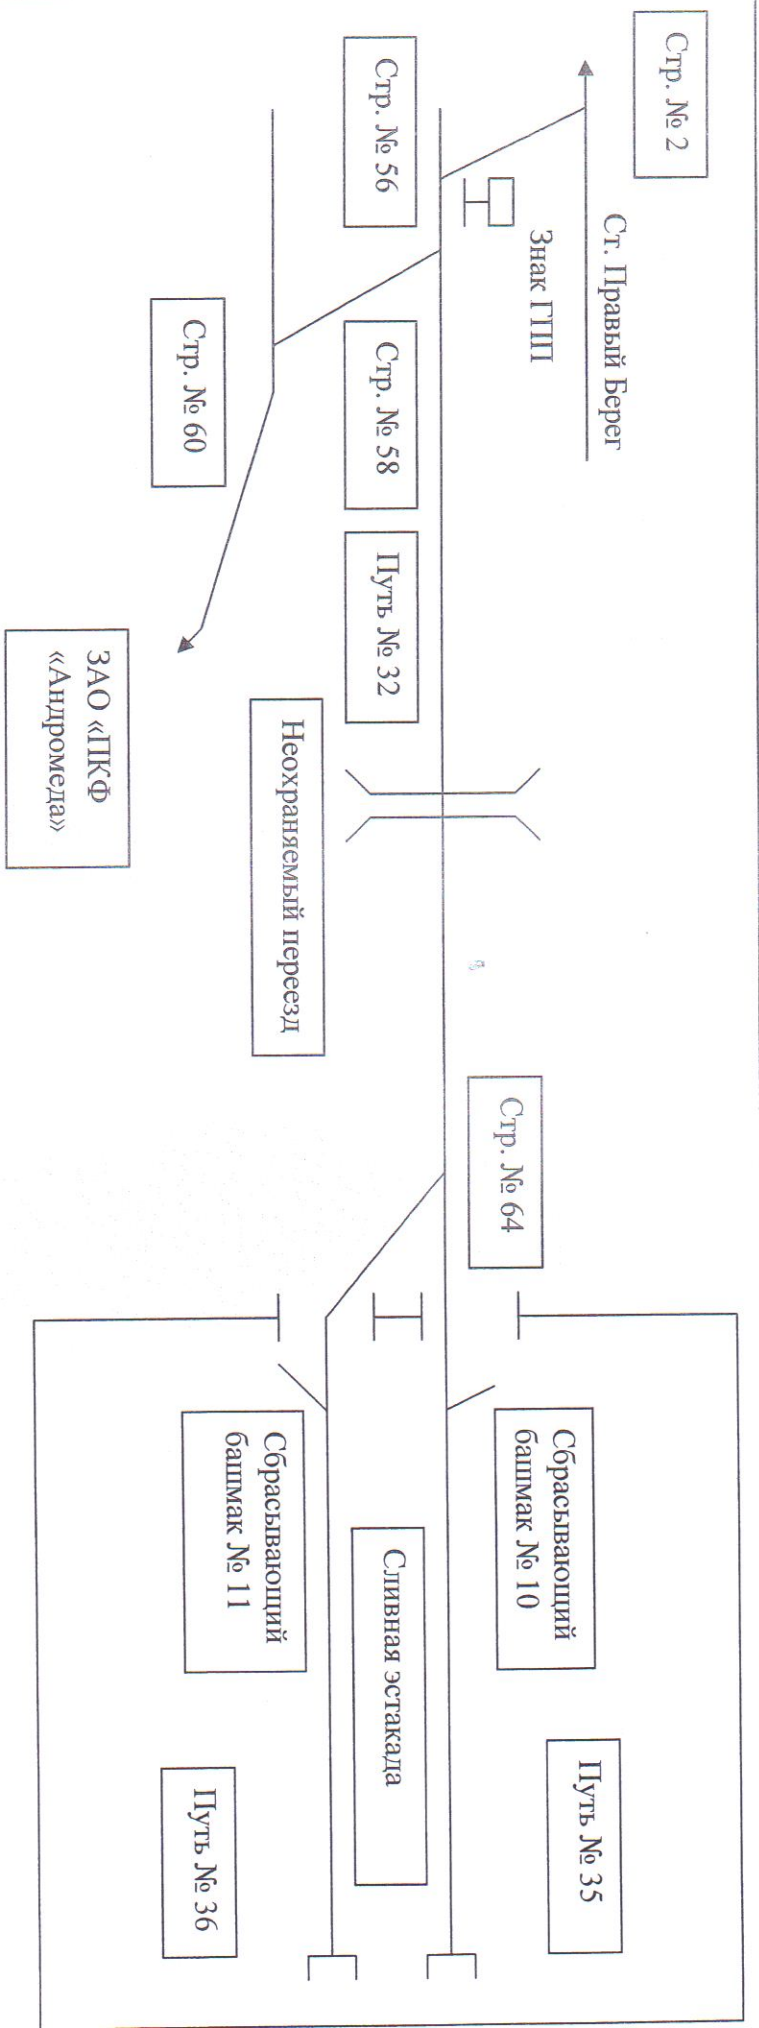

# СХЕМА


ЖЕЛЕЗНОДОРОЖНОГО ПУТИ НЕОБЩЕГО ПОЛЬЗОВАНИЯ ООО «ГАЗЭНЕРГОСЕТЬ ПОВОЛЖЬЯ»



# СХЕМА

Путей необщего пользования ООО «ГЭС Поволжье»

Пути №21, №22, №23

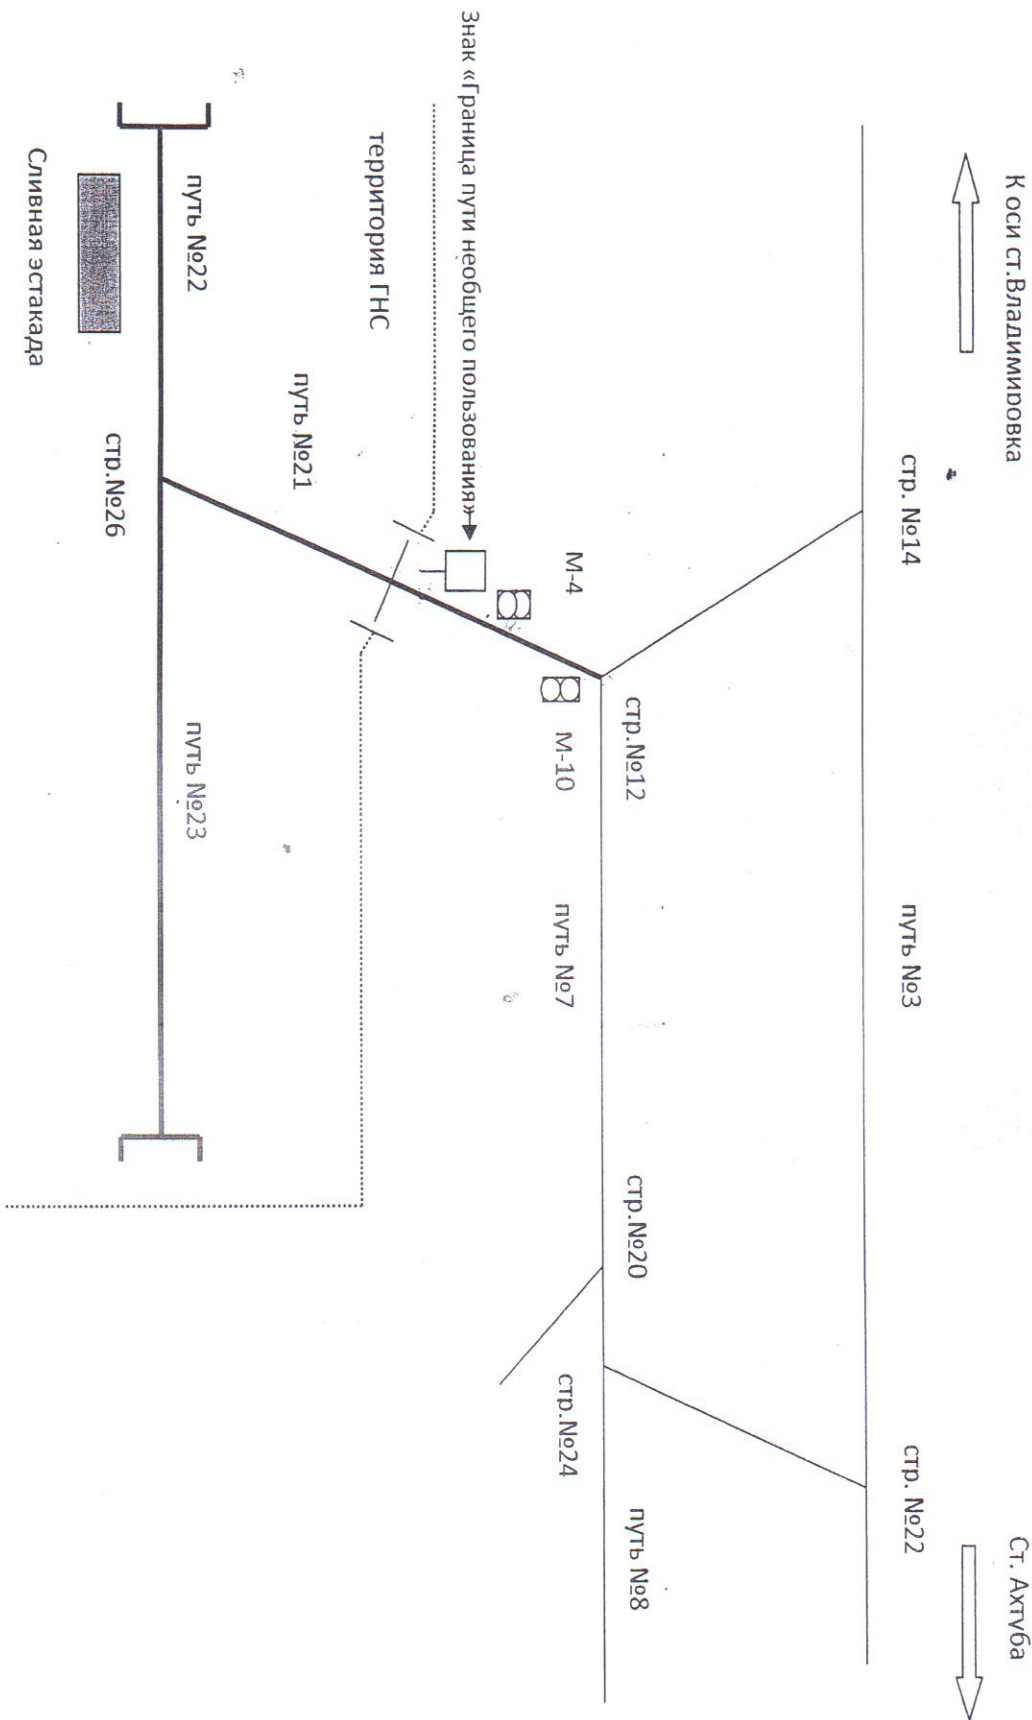

Граница пути необщего пользования предельный столбик стр. №12